ETAGE 1

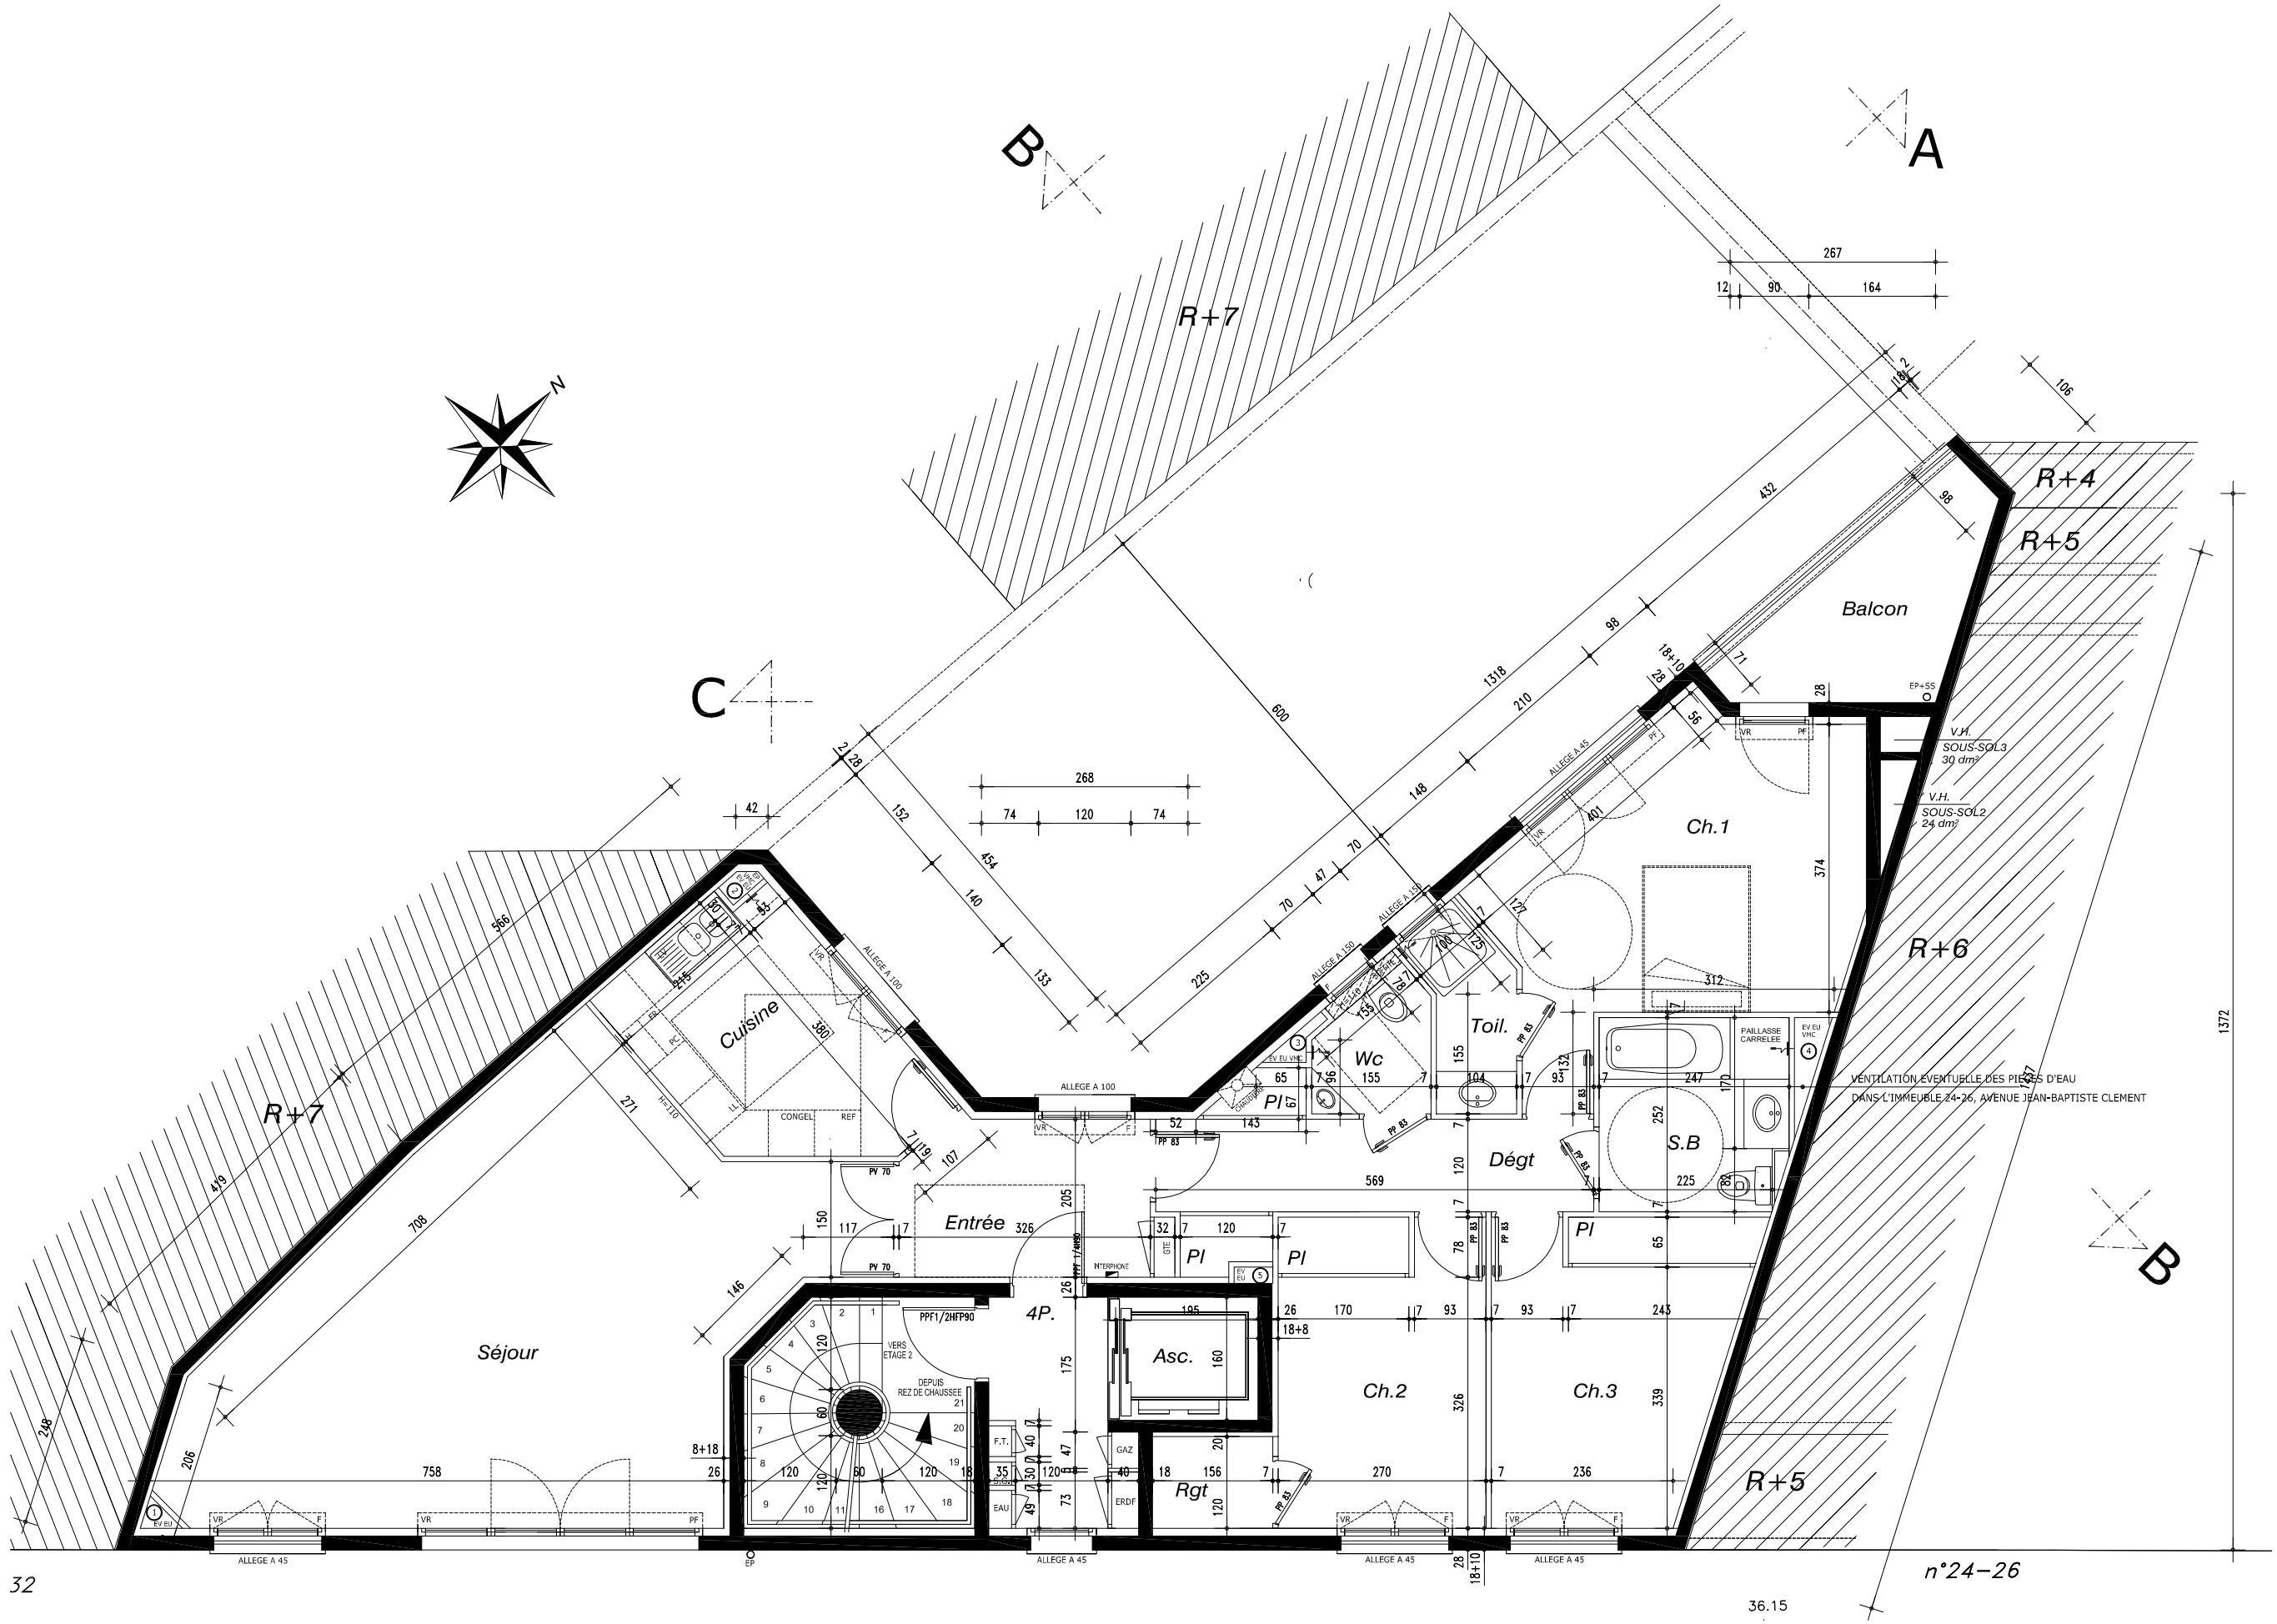
A
B
C
N
R+7
R+4
R+5
R+6
Balcon
Ch.1
Cuisine
Entrée
Séjour
4P.
Asc.
Ch.2
Ch.3
Toil.
Wc
Dégt
S.B
Pl
Rgt
CONGEL
REF
VERS ETAGE 2
DEPUIS REZ DE CHAUSSEE
ALLEGE A 45
ALLEGE A 100
ALLEGE A 150
PAILLASSE CARRELEE
V.H. SOUS-SOL3 30 dm²
V.H. SOUS-SOL2 24 dm²
VENTILATION EVENTUELLE DES PIECES D'EAU DANS L'IMMEUBLE 24-26, AVENUE JEAN-BAPTISTE CLEMENT
n°24-26
32
36.15

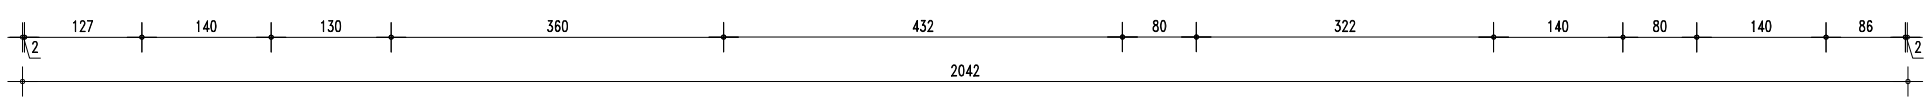
127
140
130
360
432
80
322
140
80
140
86
2042